




CELKOVÁ SITUACE [UZAVÍRKA / OBJÍZDNÁ TRASA]

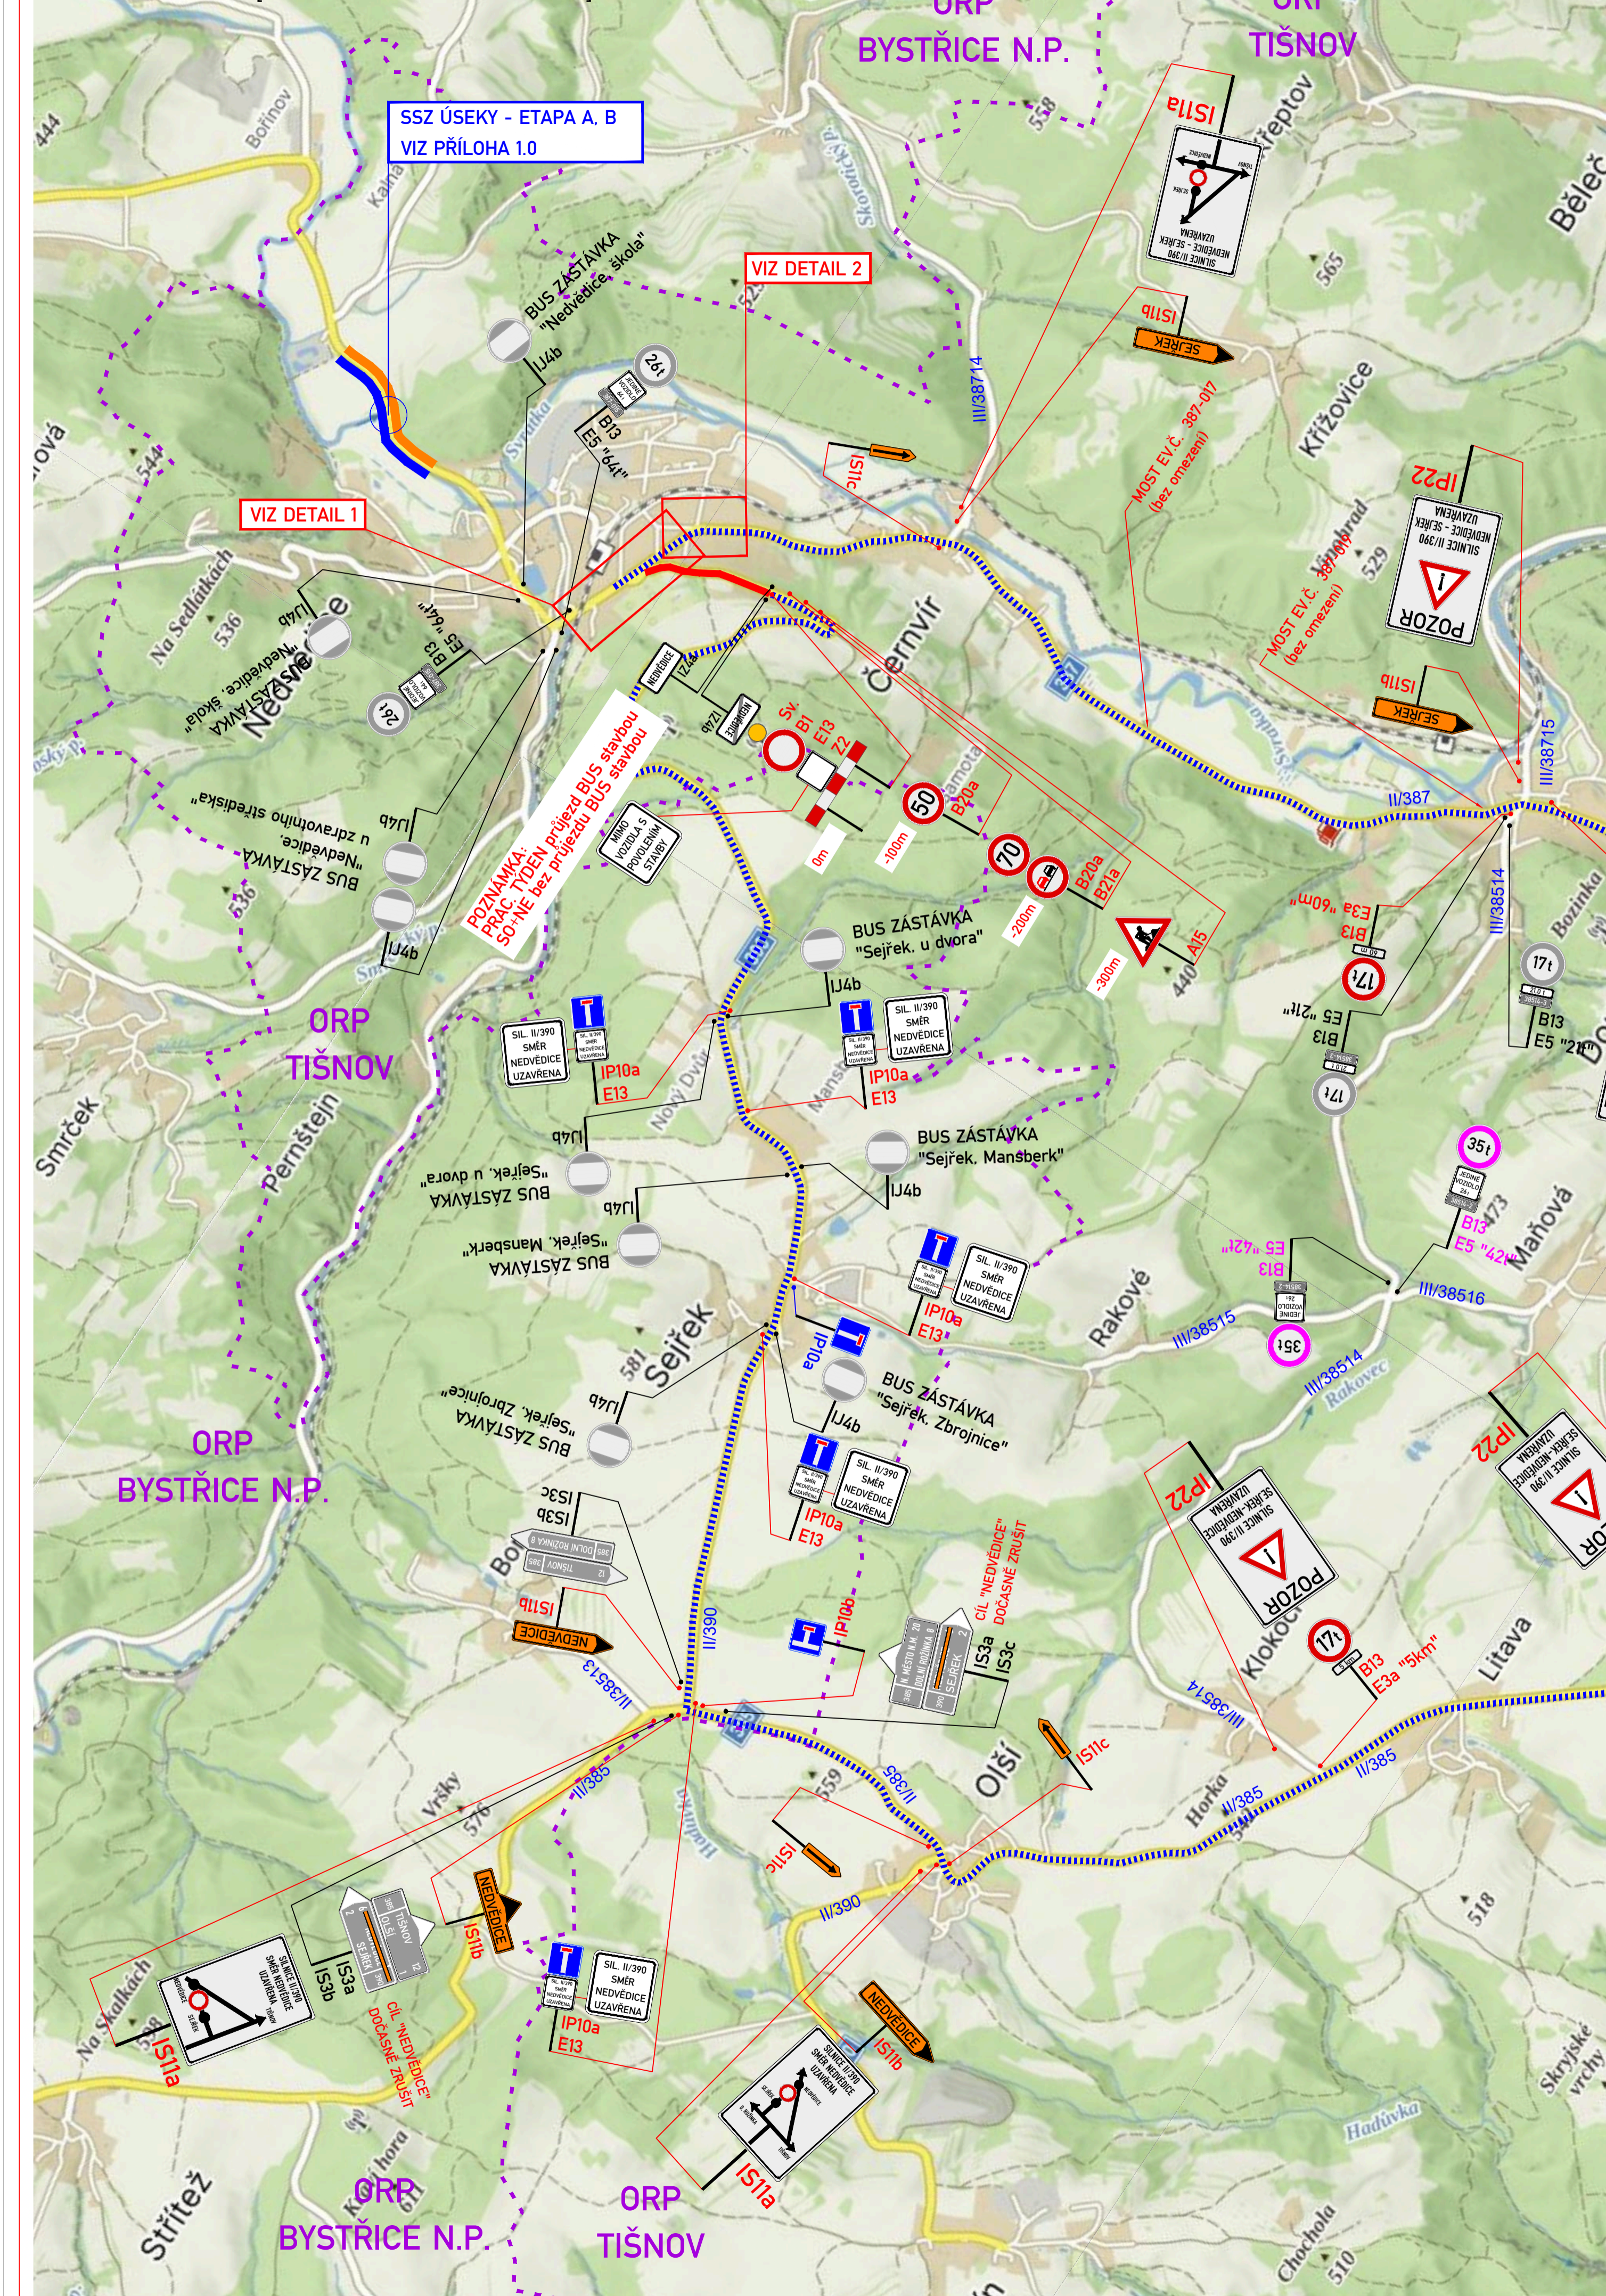

DETAIL 1 [NEDVĚDICE - KŘÍŽ, II/387 x II/390]

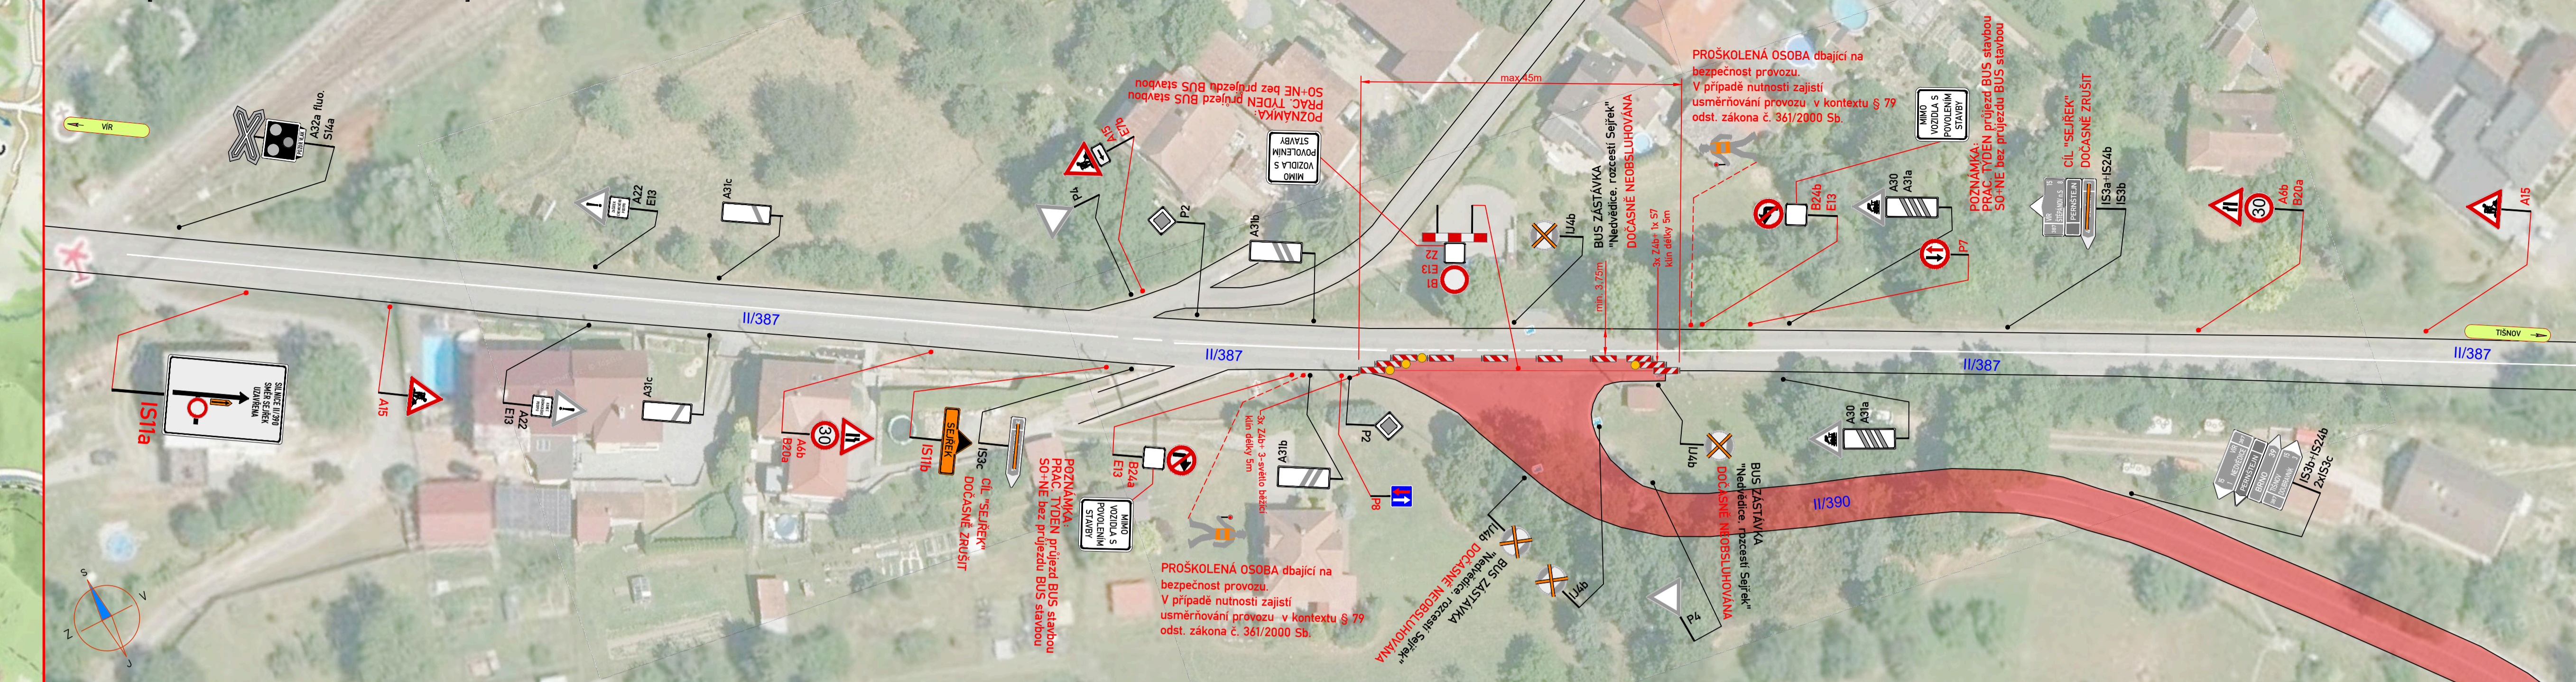

DETAIL 2 [DOČASNÝ PŘESUN ZASTÁVEK BUS]

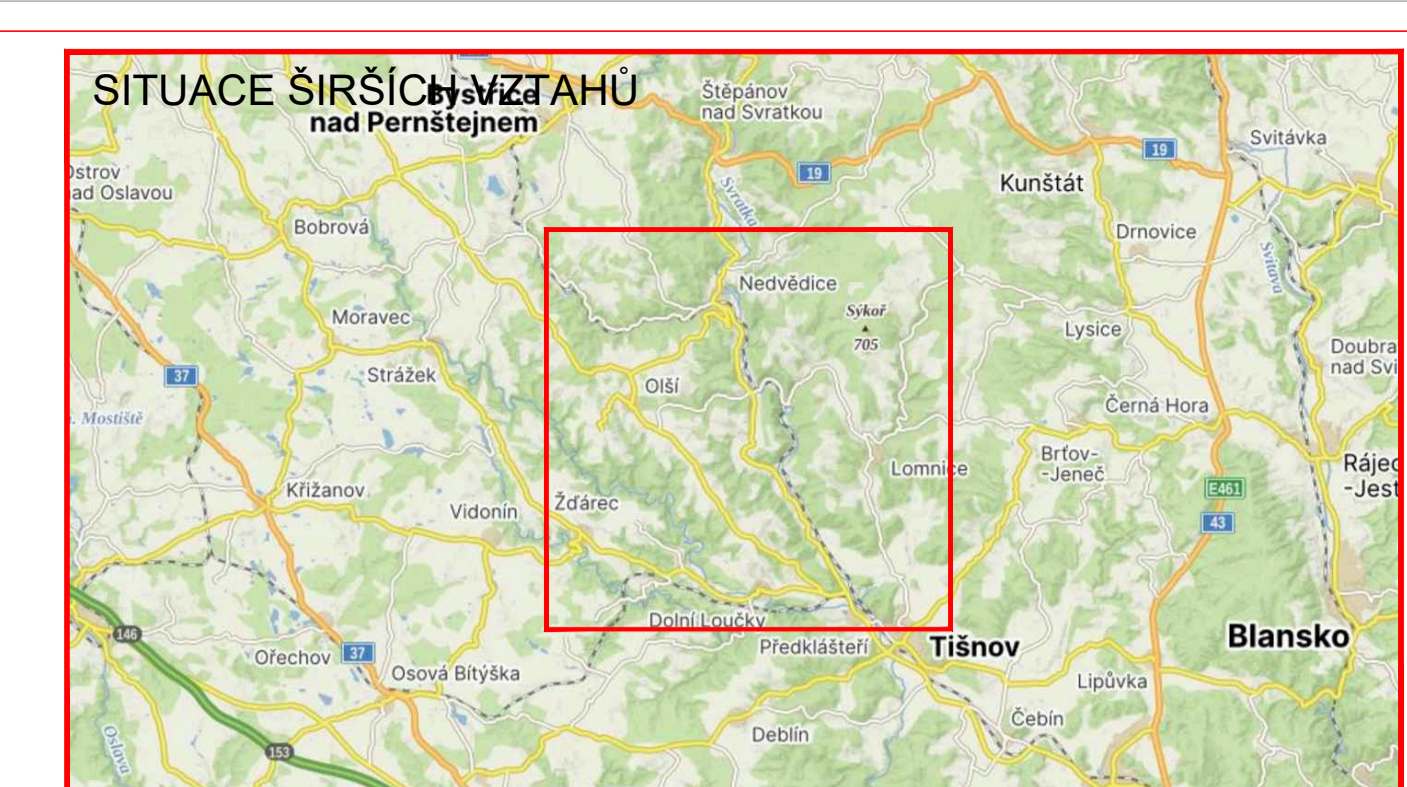

- LEGENDA (situace):**
- ÚPLNÁ UZAVÍRKA
  - ČÁSTĚNÁ UZAVÍRKA (SOUBĚŽNĚ S ÚPLNOU UZAVÍRKOU)
  - OBJÍZDNÁ TRASA
  - ▲ NAVRHOVANÉ PROVIZORNÍ DOPRAVNÍ ZNAČENÍ
  - ▲ STÁVAJÍCÍ PROVIZORNÍ OPATŘENÍ
  - ▲ MÍSTNÍ ÚPRAVA DOPRAVNÍHO ZNAČENÍ
  - X MÍSTNÍ ÚPRAVA DOPRAVNÍHO ZNAČENÍ - DOČASNĚ ZRUŠIT
- POZNÁMKA :**
- 1) Umístění přechodného DZ dle TP č.66 (Zásady pro označování pracovních míst na pozemních komunikacích).
  - 2) Stávající DZ v rozporu se značením bude zakryto.

ZNAKOM s.r.o. - ZENGOVA 2694/4, 615 00 BRNO, TEL. 602 593 383, ZNAKOM@ZNAKOM.CZ, (PRAČOVĚ: RYBNÉČEK 12, 602 00 BRNO)		Projektant: Daniel JANČEK		Redaktor: Ing. Petr OŠMERA	
podpis: <i>Daniel Janček</i>	podpis: <i>Daniel Janček</i>	<b>ZNAKOM</b> <small>PROJEKČNÍ A INŽENÝRSKÁ FIRMÁ</small>			
podpis: <i>Daniel Janček</i>	podpis: <i>Petr Ošmera</i>				
podpis: <i>Daniel Janček</i>	podpis: <i>Petr Ošmera</i>				
Kraj: JIHOHMORAVSKÝ / VYSOČINA	Čís. zadání: 25200127	Místo: BRNO - VENKOV / ZDĚR NAD SAZAVOU		Čís. revize: 02	
Okres: KRAJSKÁ SPRÁVA A ÚDRŽBA SILNIC JIHOHMORAVSKÉHO KRAJE	Datum: 08/2024	Investor: KRAJSKÁ SPRÁVA A ÚDRŽBA SILNIC JIHOHMORAVSKÉHO KRAJE		Formát: 594x1330	
Příloha: II/387, II/390 NEDVĚDICE		Situace: SITUACE PŘECHODNÁ ÚPRAVA PROVOZU		RDS	
				Čís. přílohy: 2.0	

## **Ověřovací doložka změny datového formátu dokumentu podle § 69a zákona č. 499/2004 Sb.**

Změnou datového formátu se nepotvrzuje správnost a pravdivost údajů obsažených v dokumentu a jejich soulad s právními předpisy.  
Vstupující dokument nebyl podepsán.

**Typ vstupního dokumentu:** .PDF

**Otisk souboru:** 871502FE47274C30B60BC735B45586BBDB040208C503DA638265884ECC1FE397

**Použitý algoritmus:** SHA256\_SBB 2.16.840.1.101.3.4.2.1

**Subjekt, který změnu formátu dokumentu provedl:**

Město Tišnov, nám. Míru 111, 66601 Tišnov, epodatelna@tisnov.cz

**Datum vyhotovení ověřovací doložky:**

2.9.2024

**Jméno a příjmení osoby, která změnu formátu dokumentu provedla:**

Svída Viktor